


PARTER

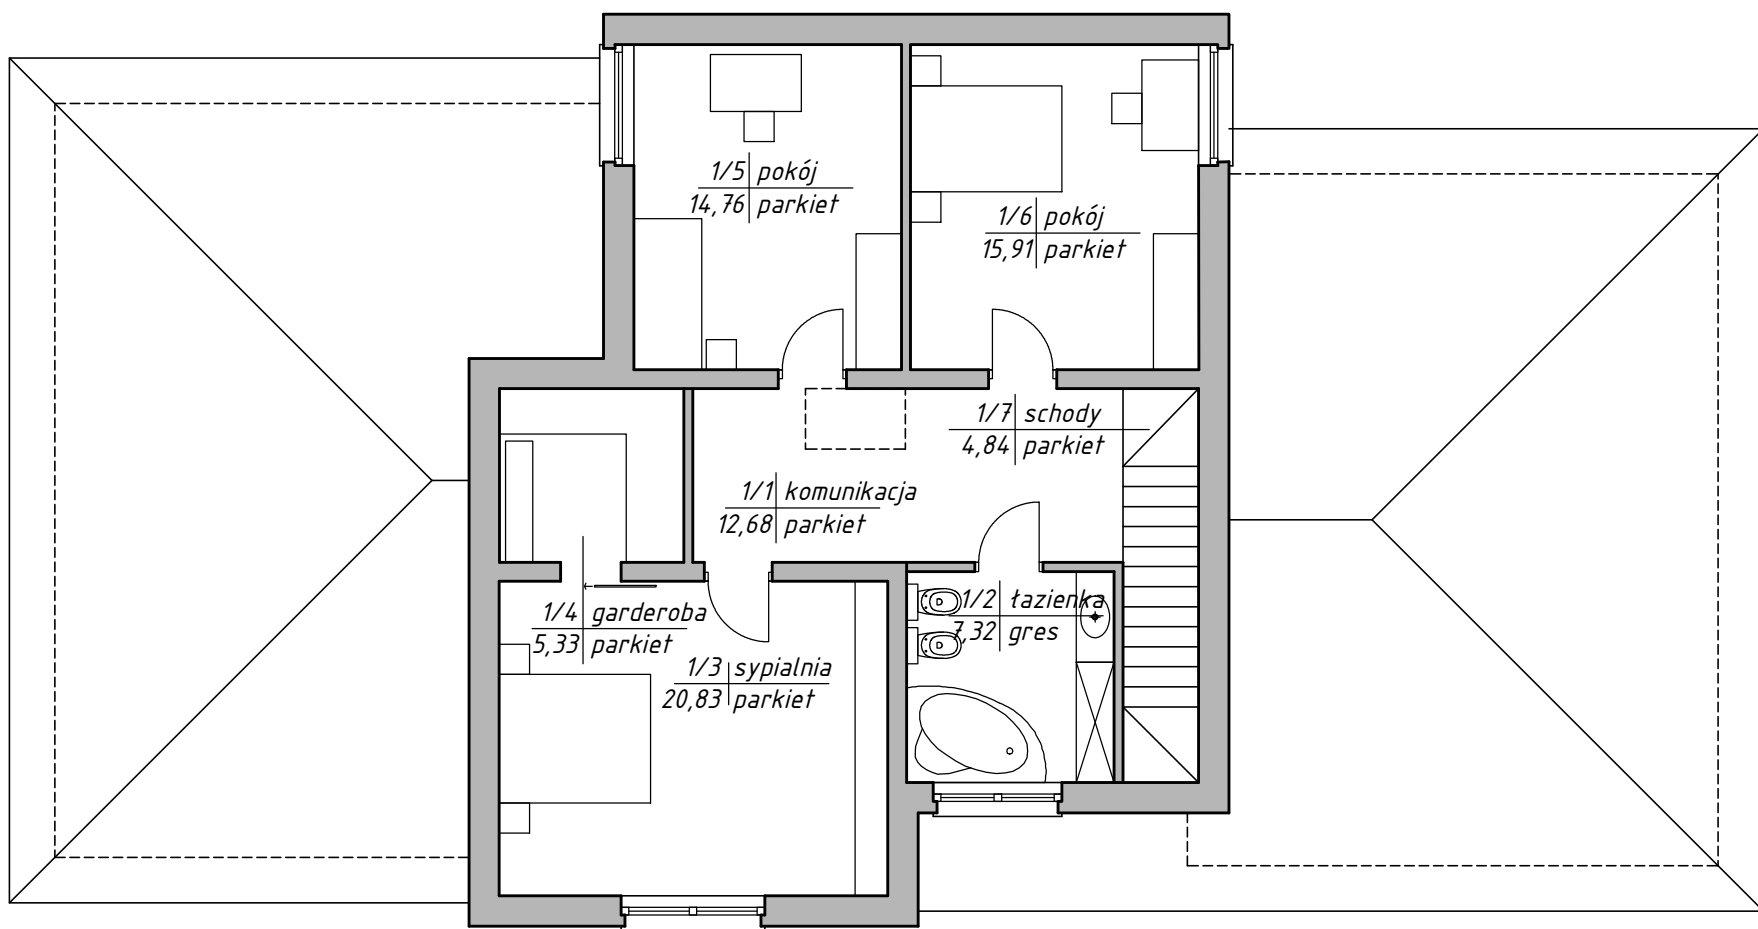

PIĘTRO

PARTER

0/1	hol	16,11
0/2	korytarz	8,09
0/3	wc	1,74
0/4	spizarnia	2,98
0/5	kuchnia	15,17
0/6	jadalnia	8,84
0/7	pokój dzienny	38,92
0/8	pokój	14,76
0/9	pokój	15,91
0/10	łazienka	5,51
	RAZEM	128,03
0/11	garaż	44,50
	RAZEM PARTER	172,53

PIĘTRO

1/1	komunikacja	12,68
1/2	łazienka	7,32
1/3	sypialnia	20,83
1/4	garderoba	5,33
1/5	pokój	14,76
1/6	pokój	15,91
1/7	schody	4,84
	RAZEM PIĘTRO	81,67

	RAZEM POW. UŻYTKOWA	254,20
--	---------------------	--------

DOM TYP A
bez podpiwniczenia