

PARTER

DOM nr 16 TYP A

z podpiwniczeniem

PARTER

0/1 wiatrotap	10,27	
0/2 hol	12,20	
0/3 kuchnia jadalnia	24,74	
0/4 spiżarnia	2,77	
0/5 wc	1,65	
0/6 salon	38,57	
0/7 gabinet	14,73	
0/8 sypialnia	15,83	
0/9 łazienka	4,32	
0/10 schody	4,35	
	RAZEM	129,43
0/11 garaż	44,85	
	RAZEM PARTER	174,28


PIĘTRO

1/1 hol	11,80	
1/2 schody	12,55	
1/3 łazienka	8,13	
1/4 sypialnia	20,6	
1/5 garderoba	4,97	
1/6 łazienka	14,73	
1/7 pokój	15,83	
1/8 schody	4,32	
	RAZEM PIĘTRO	92,93


PIWNICA

-1/1 korytarz	13,25	
-1/2 kotłownia	10,28	
-1/3 pomieszczenie 01	29,78	
-1/4 pomieszczenie 02	38,73	
-1/5 pomieszczenie 03	31,32	
-1/6 pomieszczenie 04	50,73	
	RAZEM PIWNICA	174,09

RAZEM POW. UŻYTKOWA 441,30

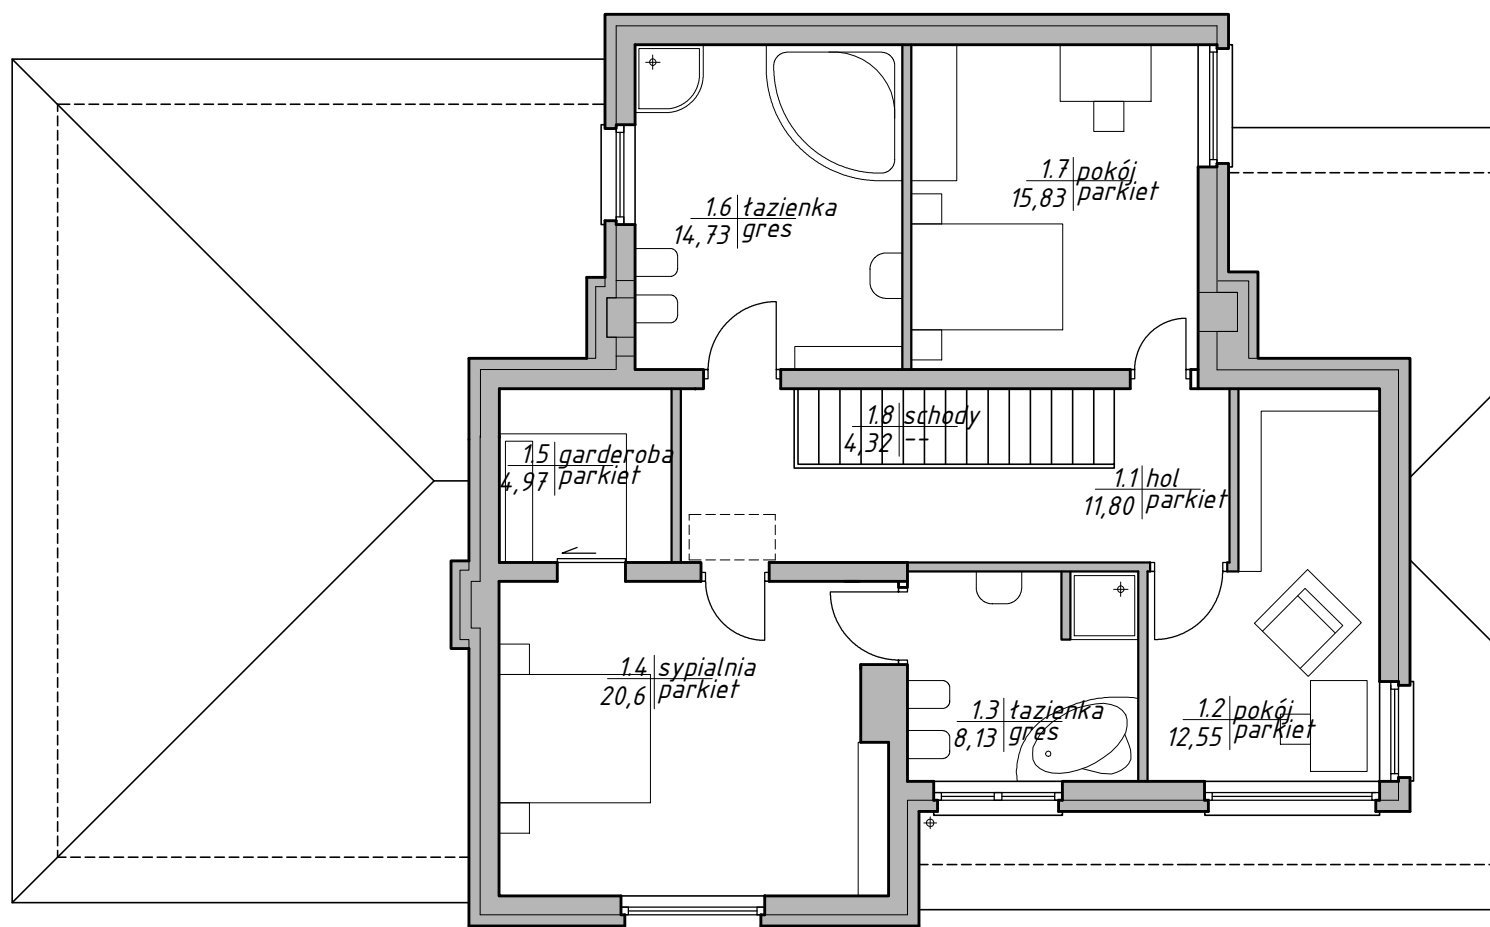

PIĘTRO

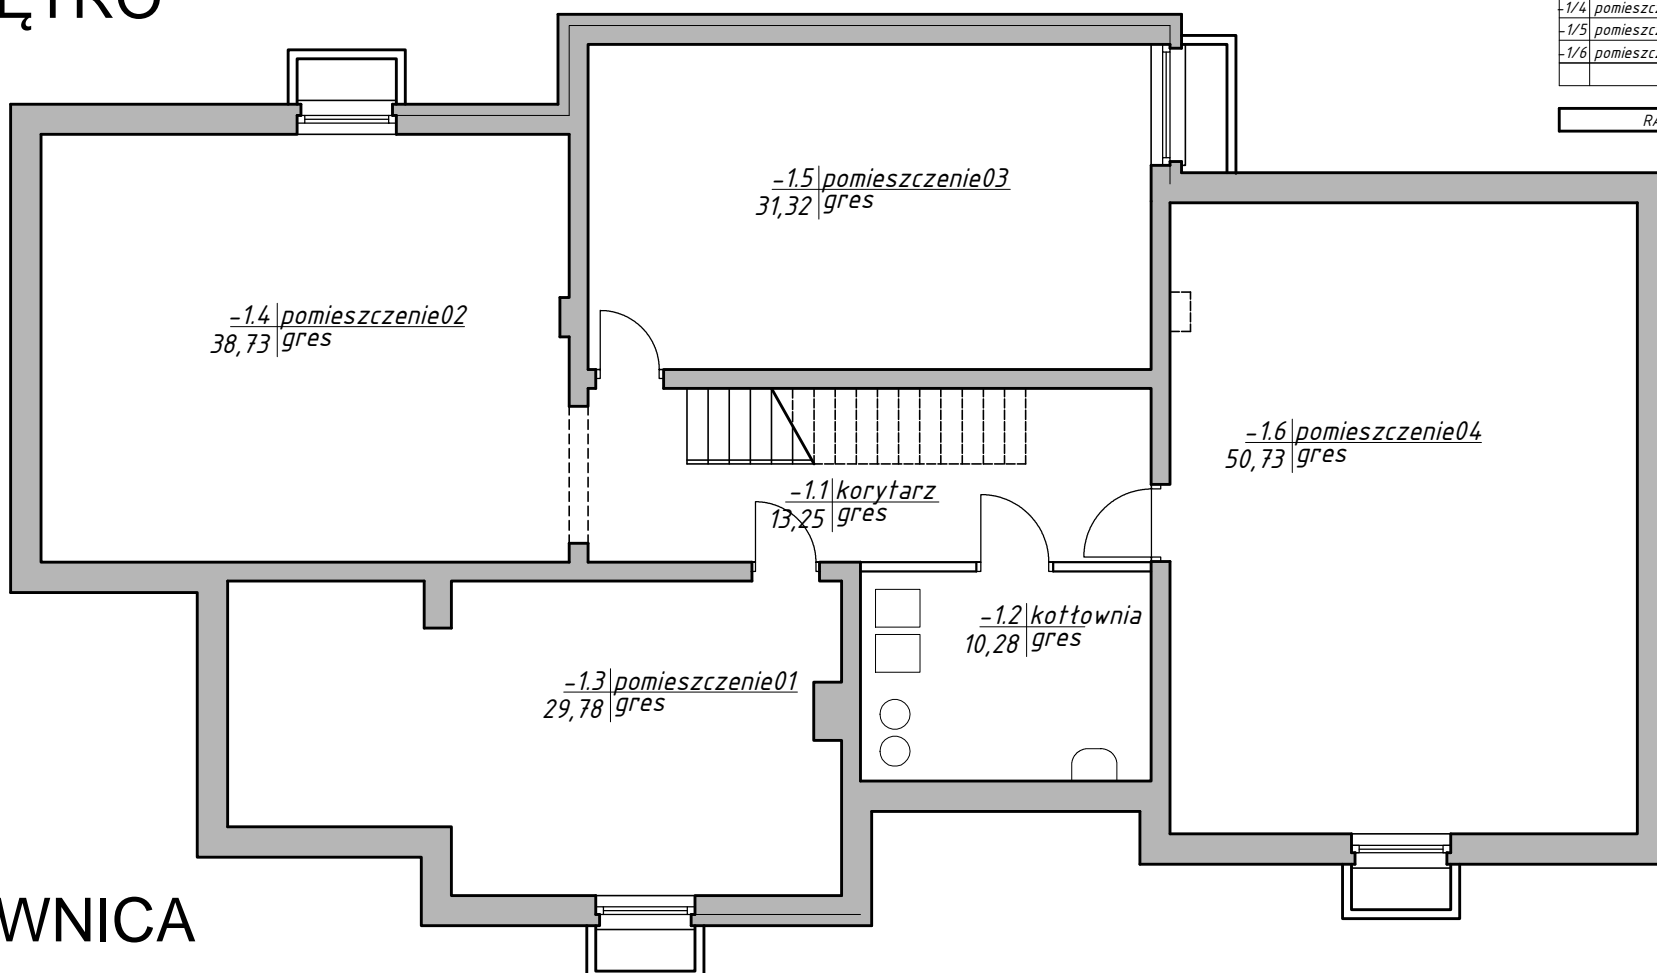

PIWNICA