



PARTER

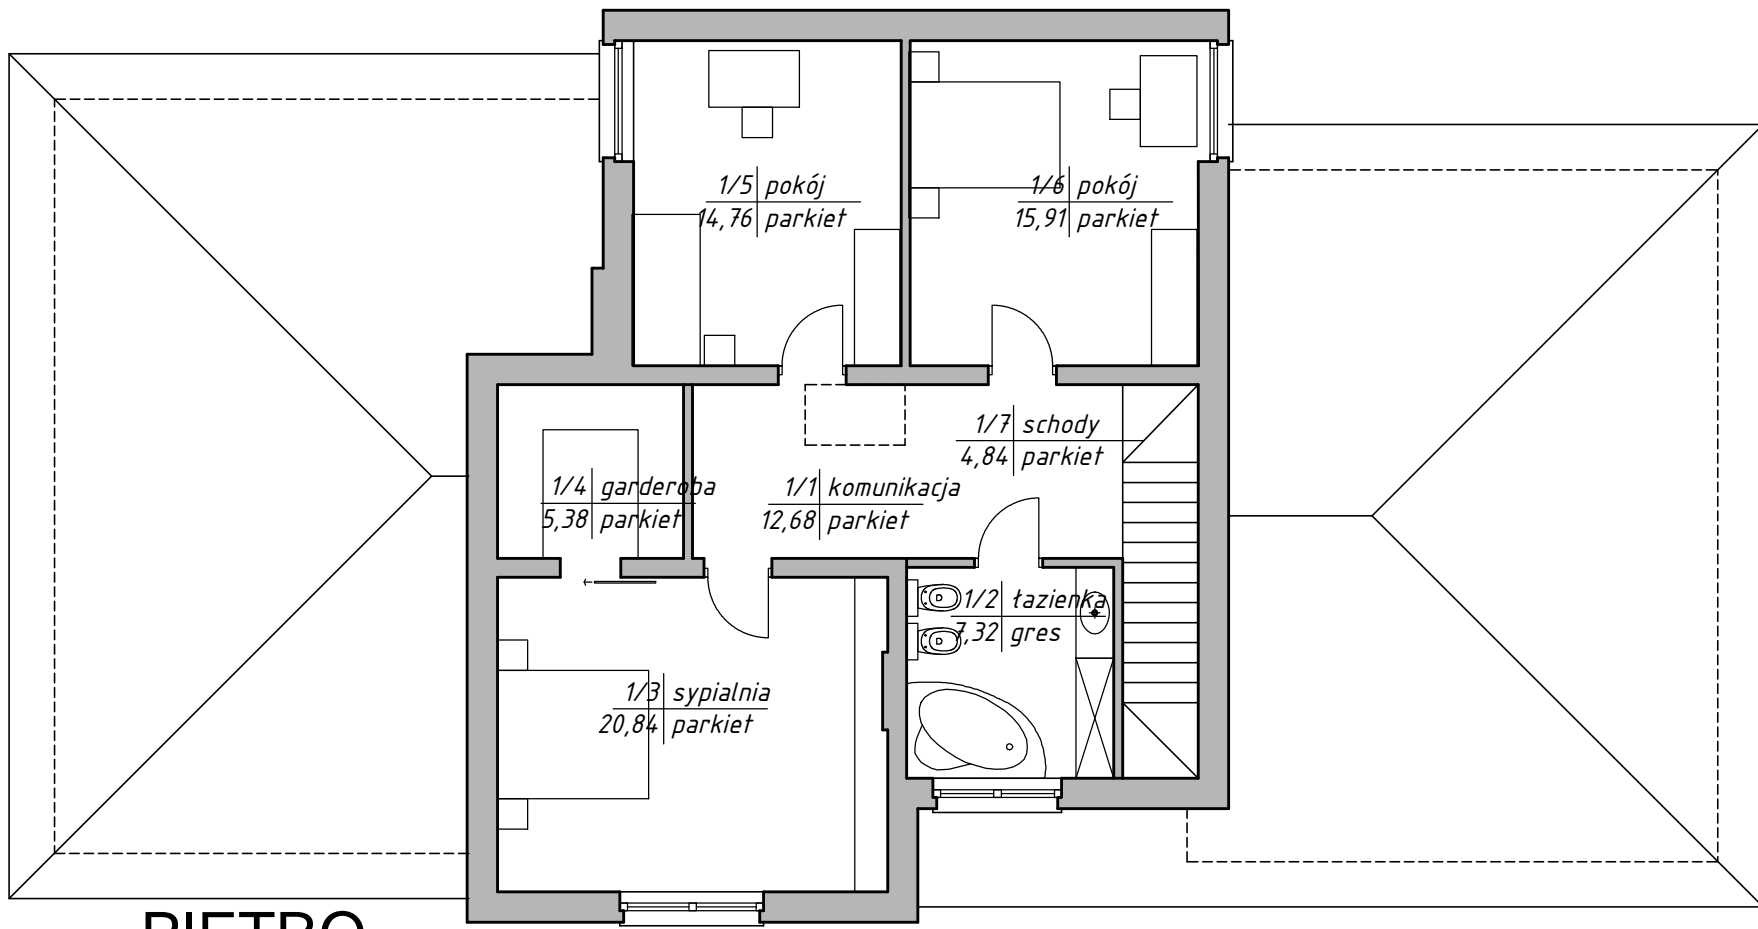

PIĘTRO

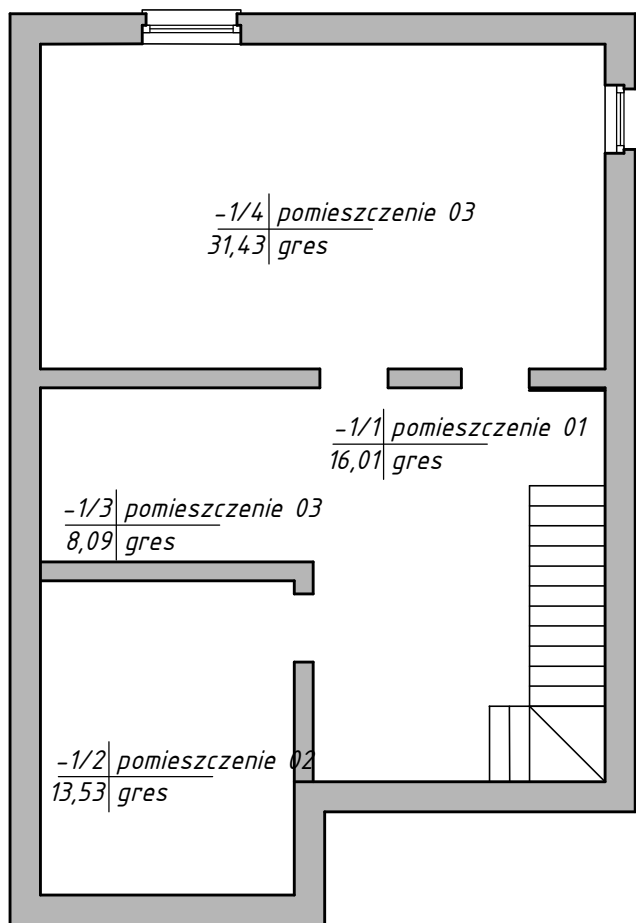

PIWNICA

DOM TYP A z podpiwniczeniem

PARTER

0/1 hol	15,45
0/2 korytarz	8,09
0/3 wc	1,72
0/4 spiżarnia	2,95
0/5 kuchnia	15,25
0/6 jadalnia	8,77
0/7 pokój dzienny	38,91
0/8 pokój	14,76
0/9 pokój	15,91
0/10 łazienka	5,51
0/12 schody	4,12
RAZEM	
0/11 garaż	44,50
RAZEM PARTER	

PIĘTRO

1/1 komunikacja	12,68
1/2 łazienka	7,32
1/3 sypialnia	20,84
1/4 garderoba	5,38
1/5 pokój	14,76
1/6 pokój	15,91
1/7 schody	4,84
RAZEM PIĘTRO	

PIWNICA

-1/1 pomieszczenie 01	16,01
-1/2 pomieszczenie 02	13,53
-1/3 pomieszczenie 03	8,09
-1/4 pomieszczenie 04	31,43
RAZEM PIWNICA	

RAZEM POW. UŻYTKOWA 326,73