


PARTER

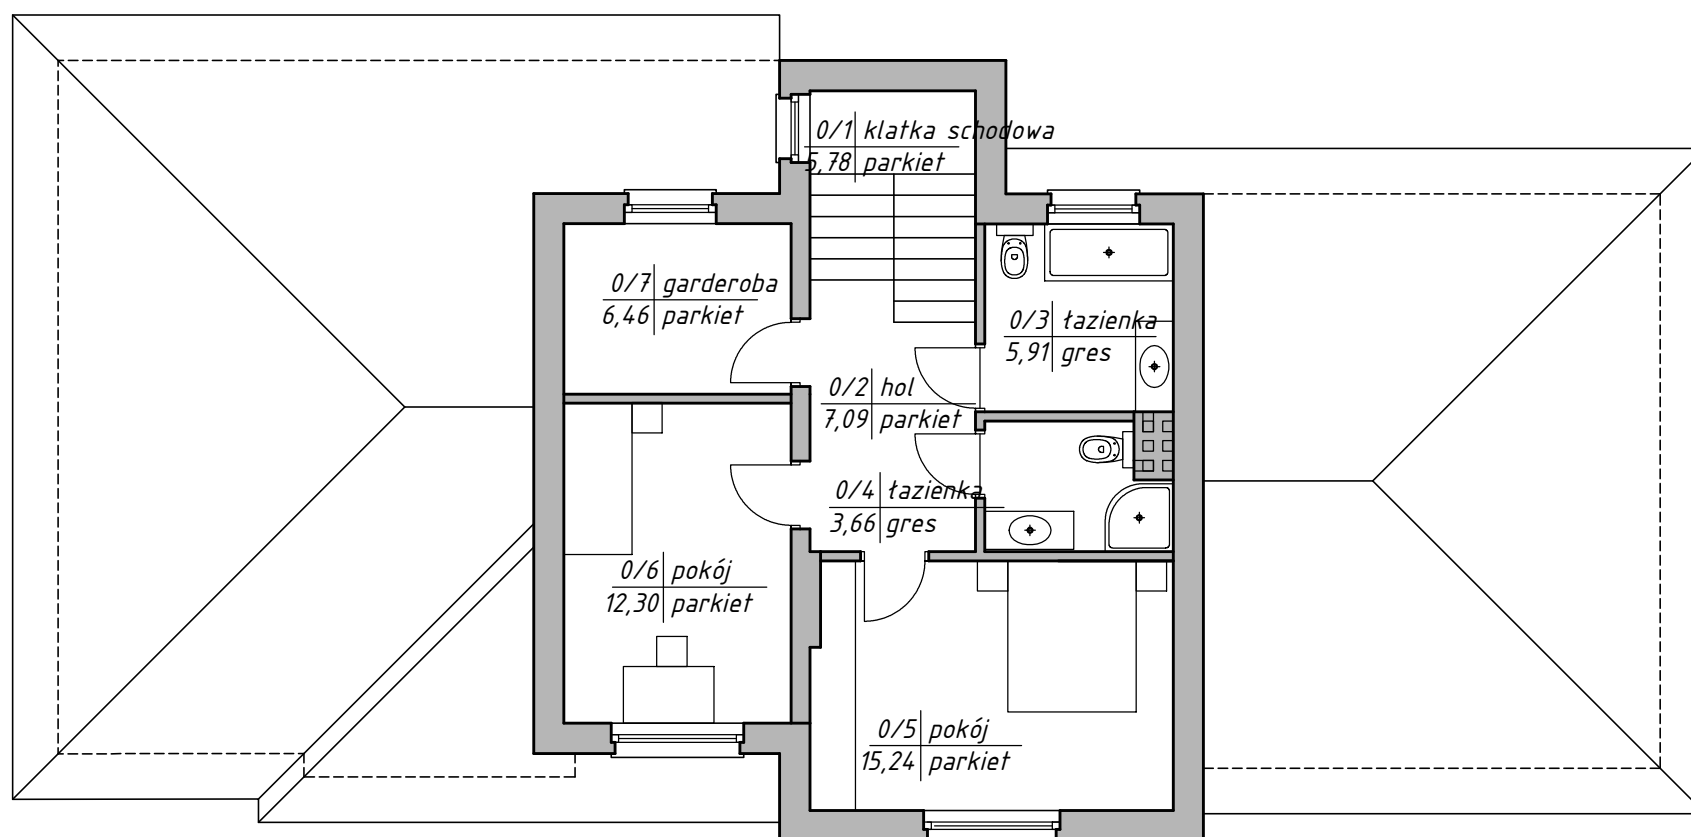

PIĘTRO

DOM TYP C
bez podpiwniczenia

PARTER

0/1	przedsionek	3,30
0/2	hol	9,19
0/3	garderoba	3,05
0/4	wc	1,51
0/5	komunikacja	6,61
0/6	pokój	11,38
0/7	łazienka	2,79
0/9	pom. techniczne	5,62
0/10	pokój	10,93
0/11	pokój	30,47
0/12	jadalnia	9,82
0/13	kuchnia	8,98
	RAZEM	103,65
0/8	garaż	38,62
	RAZEM PIĘTRO	142,27

PIĘTRO

0/1	klatka schodowa	5,78
0/2	hol	7,09
0/3	łazienka	5,91
0/4	łazienka	3,66
0/5	pokój	15,24
0/6	pokój	12,30
0/7	garderoba	6,46
	RAZEM PIĘTRO	56,44